


**Bedrijfsweg**

**Legende**


	handelsgebouwen
	handelsgebouwen
	bestaande handelsgebouw
	parkeerplaatsen
	groenzone
	grasdallen

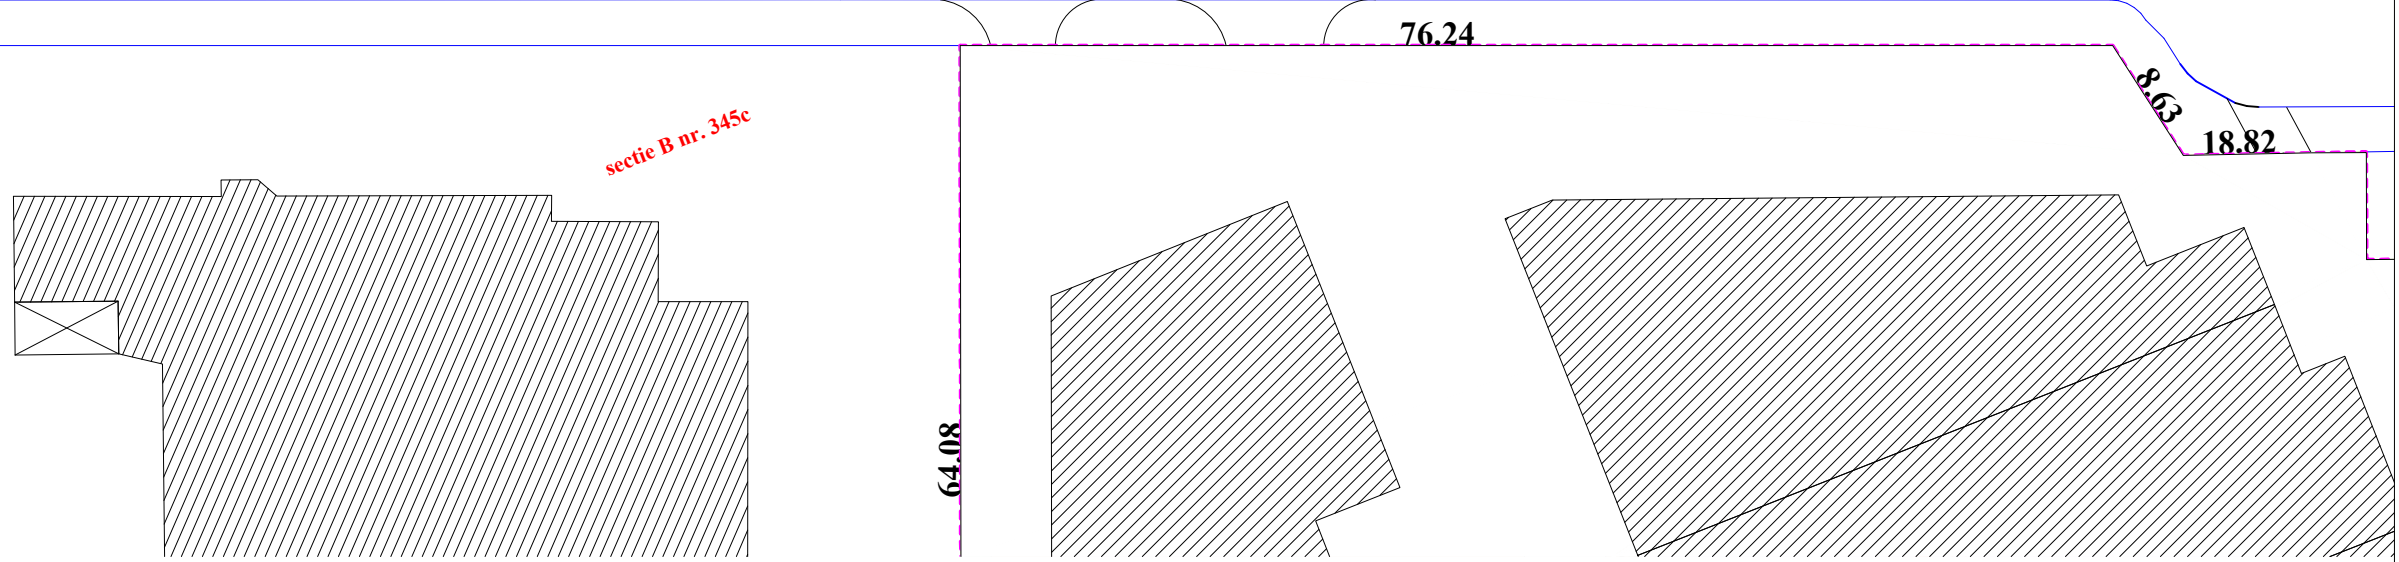

Group-GL Project Development NV SA

Centrum-Zuid 3053  
3530 Hoofddorp  
Tel: +32 11 525560  
Fax: +32 11 525565  
e-mail: sandro.sodde@group-gl.com website: www.group-gl.com

Dit plan blijft eigendom van de Ontwerper. Alle rechten met betrekking tot dit ontwerp zijn gewaarborgd. Iedere wijze van reproductie zonder schriftelijke toelating zal leiden tot strafrechtelijke vervolging. Dit plan is louter indicatief en houdt geen enkele vorm van verbintenis in.

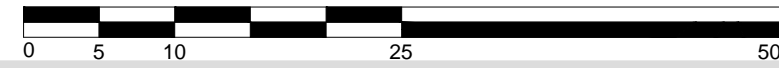

11-02-14  
PAGINA 1  
PROJECT Lanaken (Smeermaas)

# SCHETSONTWERP

Bedrijfsweg  
3620 Lanaken  
1ste Afdeling  
Sectie B1 362a, 349b