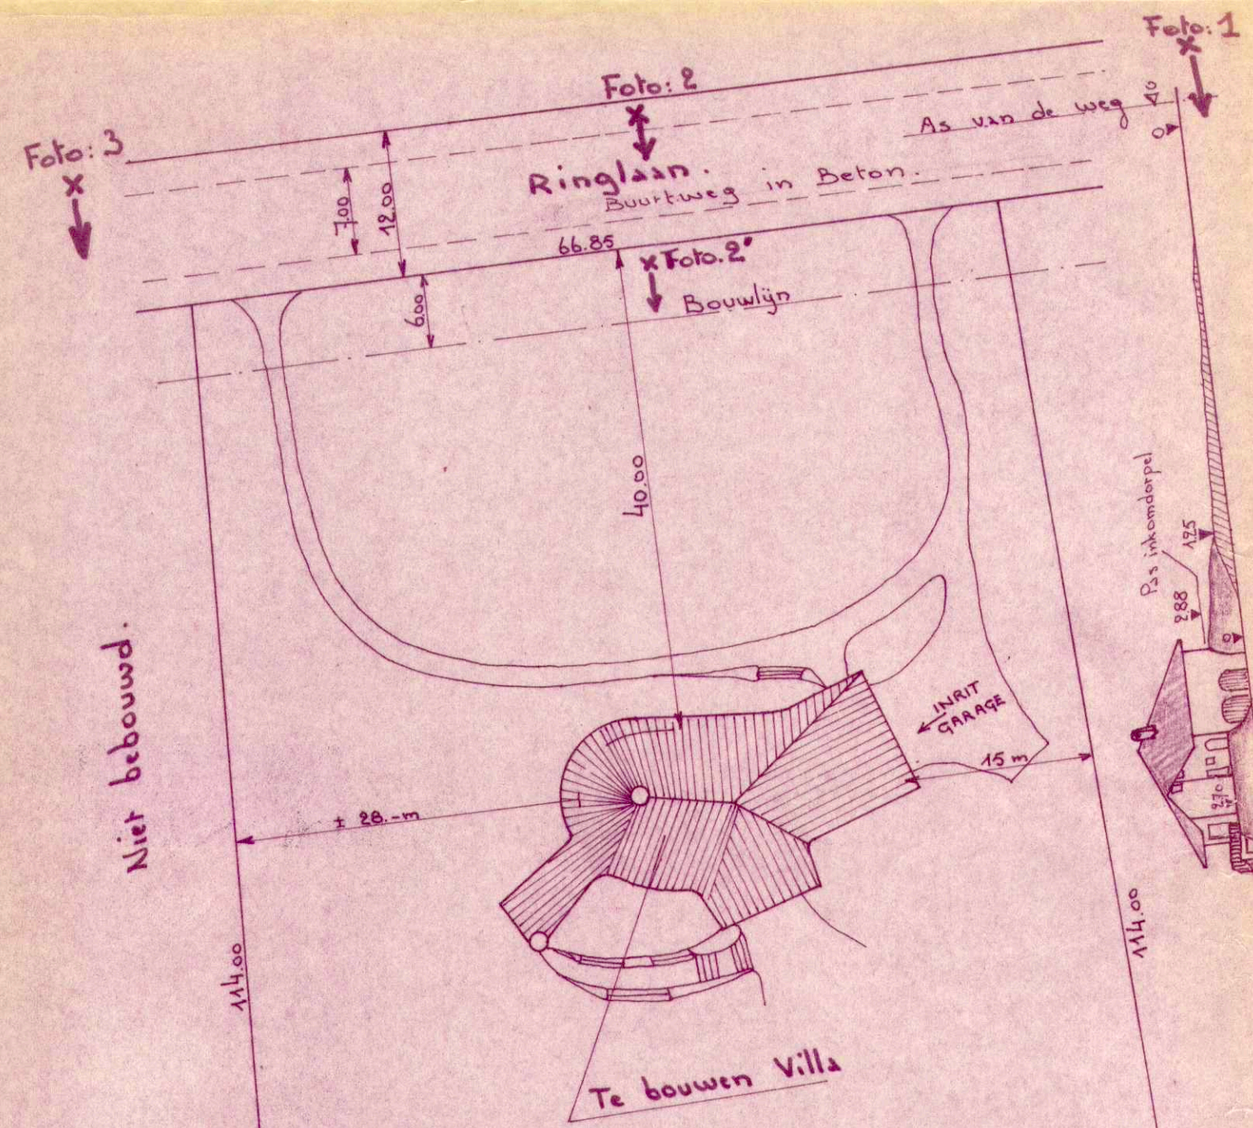



Provincie Limburg - Gemeente Houthalen
Dienst ruimtelijke ordening en stedebouw
Plan gevoegd bij het machtigingsbesluit
nr 4854 van 8 JUNI 1971
Namens het schepencollege
De Secretaris, De Burgemeester,

Gemeentebestuur v. Houthalen Limb.

LIGGINGSPLAN

Schaal: 1/500

Blad: 11

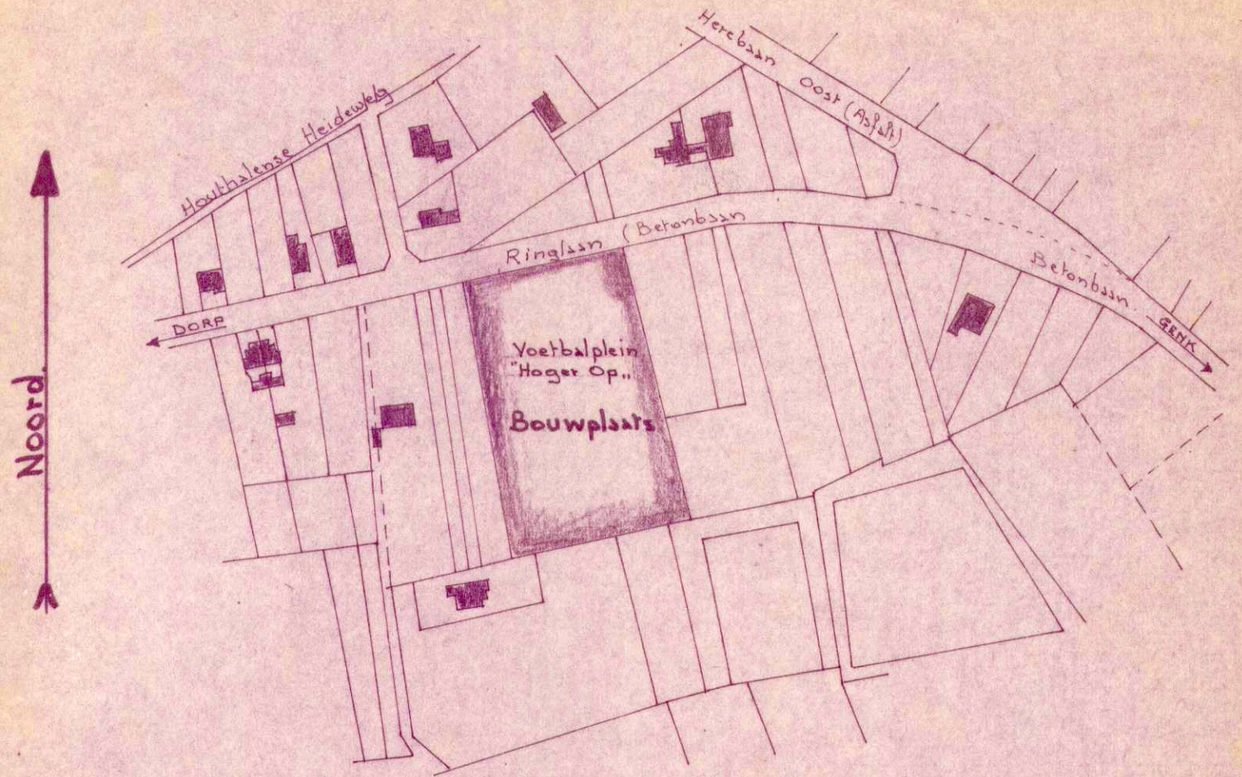

SITUATIEPLAN : Schaal: 1/5000.

GEMEENTE HOUTHALEN

Sectie : E

Nr.: 194e - 194c - 195a - 195b - 195c
195d - 196c - 196f

Datum: 15-4-71

De bouwheer
E. Cuyvers
Houthalensebaanweg 3.
HOUTHALEN

De architekt
ir. Alg. Vereecken
Senator Jacobslaan
HOUTHALEN